


PLAN DE ABASTECIMIENTO DE GALICIA. SISTEMA O SALNÉS

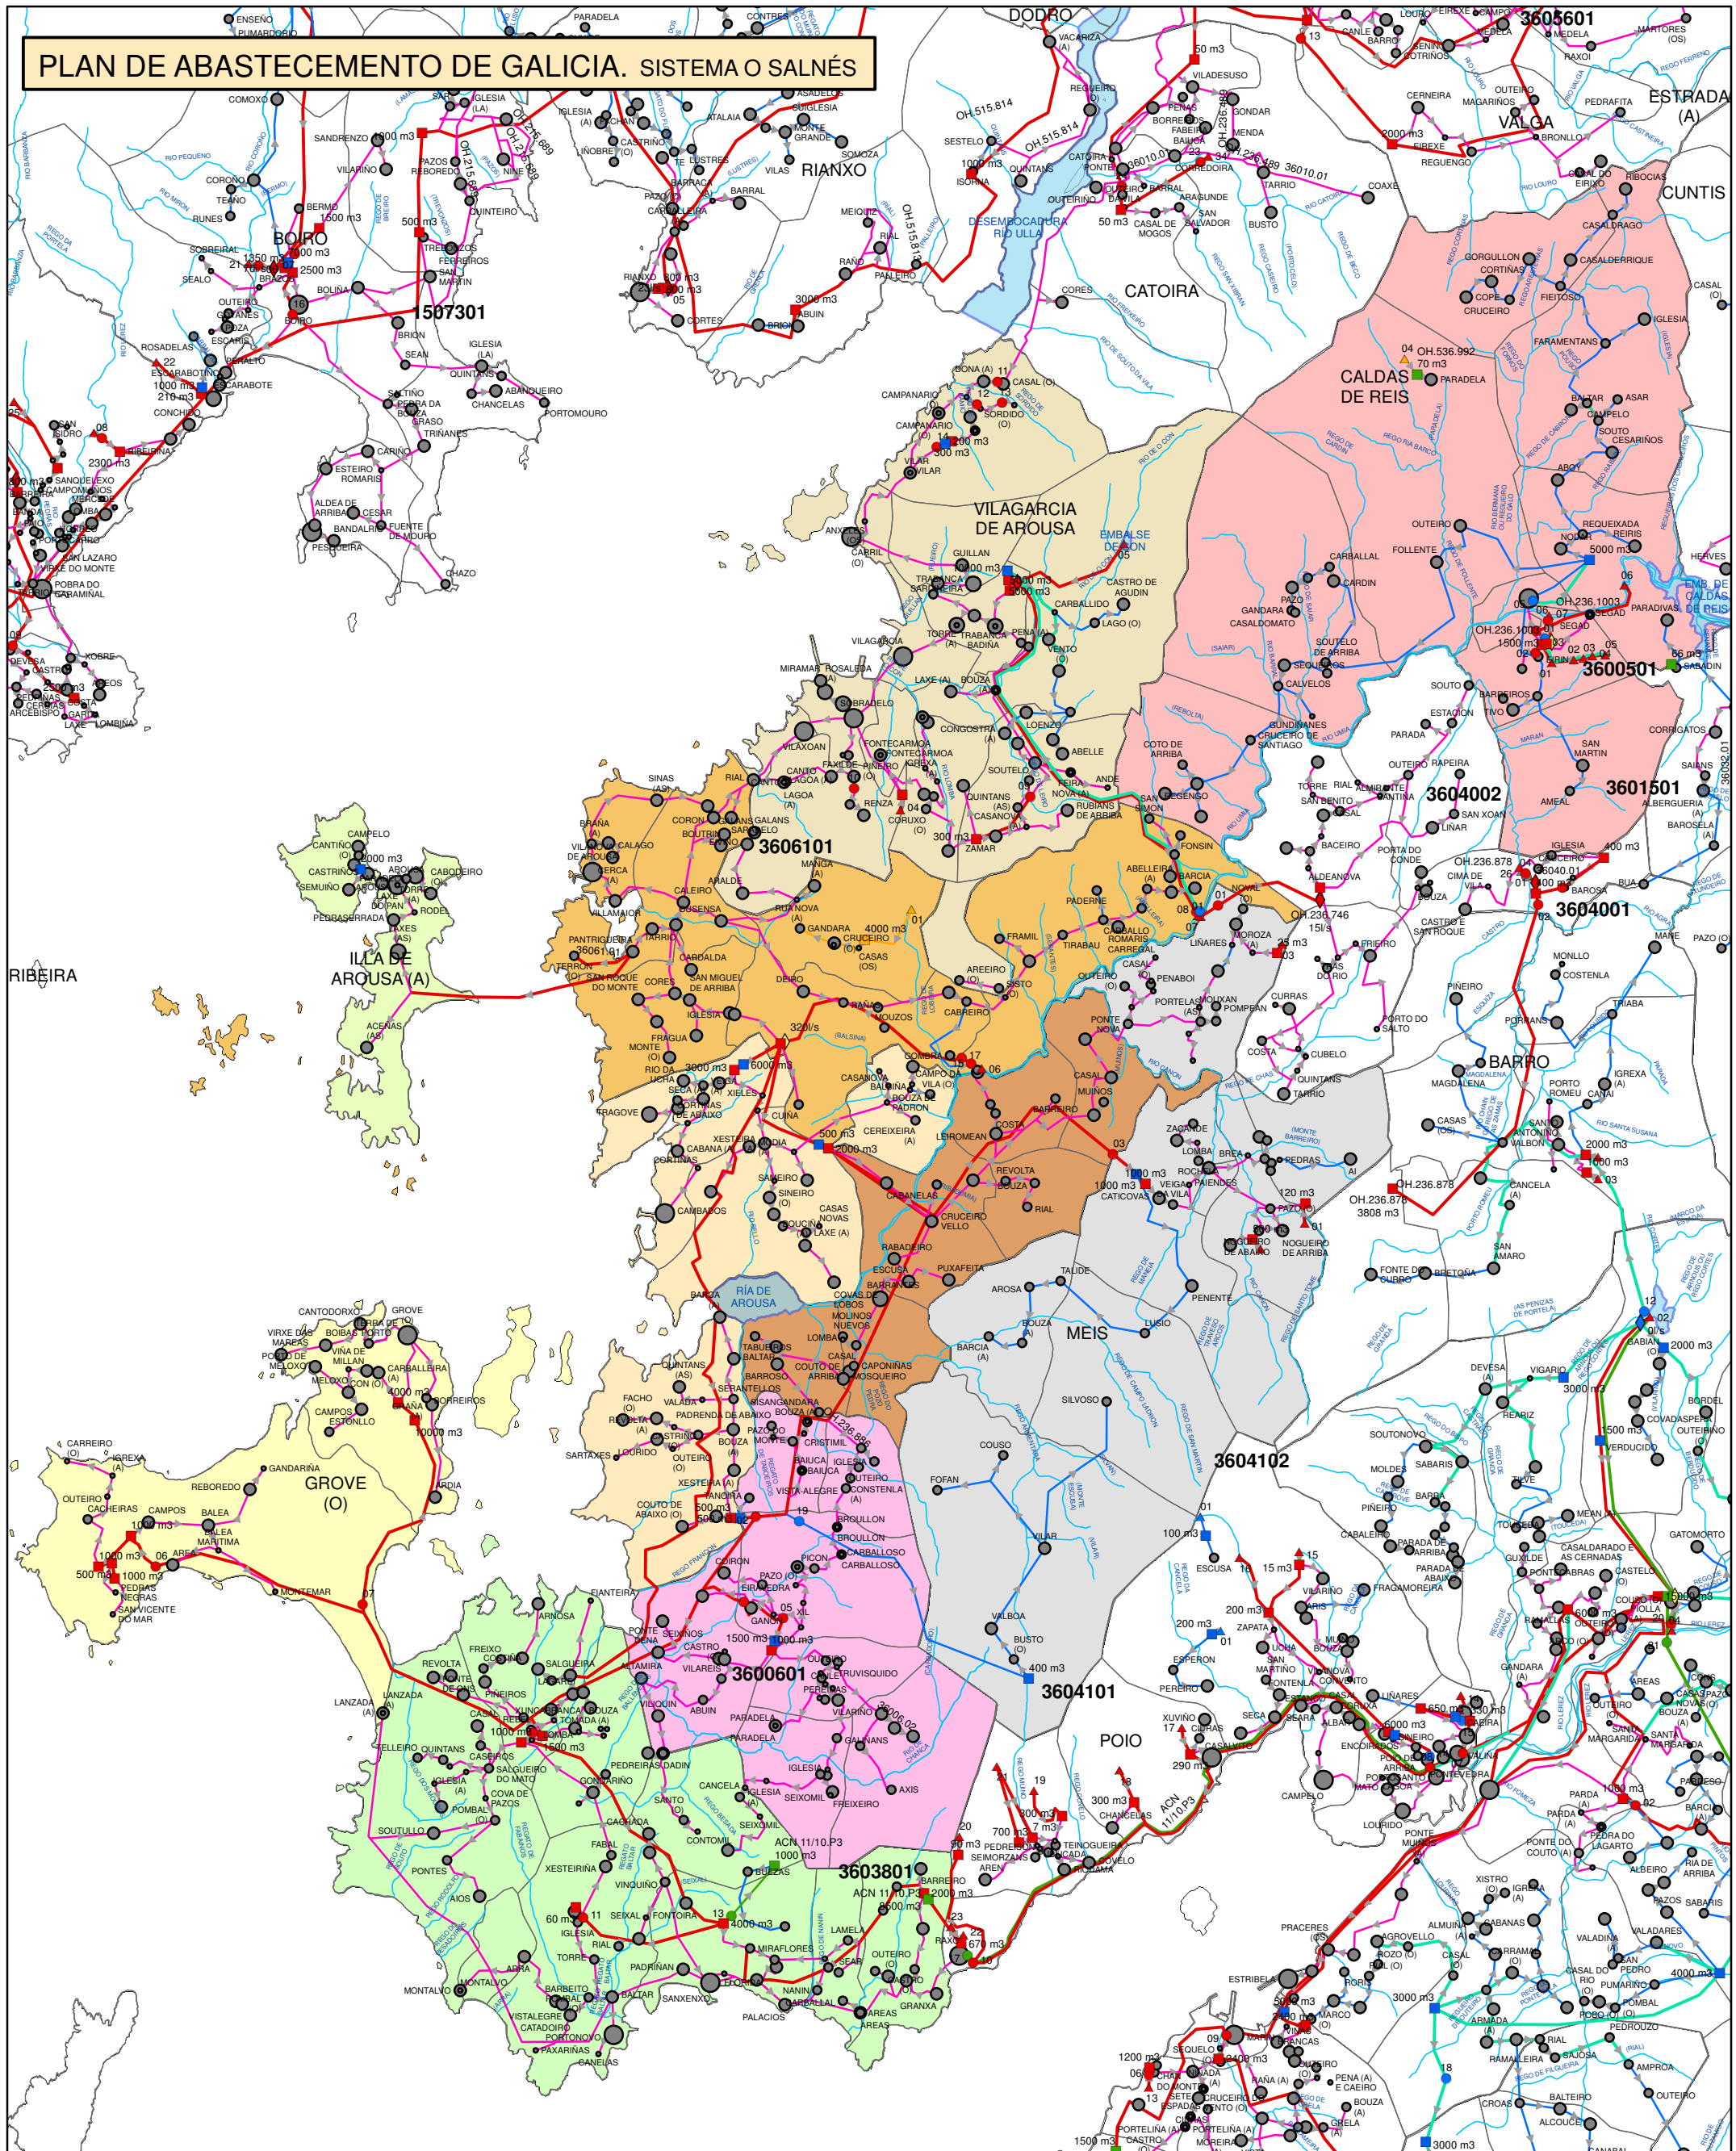

RIBEIRA



LENDA						
Poboación fixa	Bombeos	Captacións	ETAP	Depósito	Rede	
● 0 - 50 hab	● EN CONSTRUCCION	▲ EN CONSTRUCCION	◆ ETAP	■ EN CONSTRUCCION	— CONDUCCION EN CONSTRUCCION	
● 50 - 100 hab	● EN PROXECTO	▲ EN PROXECTO	◆ ETAP A AMPLIAR	■ EN PROXECTO	— CONDUCCION EXISTENTE	
● 100 - 500 hab	● EXISTENTE	▲ EXISTENTE	◆ ETAP FORA DE SERVIZO	■ FORA DE SERVIZO	— CONDUCCION EN PROXECTO	
● 500 - 1000 hab	● FORA SERVIZO	▲ FORA DE SERVIZO	◆ ETAP A SUSTITUIR	■ PROPOSTO	— CONDUCCION PROPOSTA	
● > 1000 hab	● PROPOSTO	▲ PROPOSTA	◆ ETAP EN EXECUCION	■ VECIÑAL	— CONDUCCION FORA DE SERVIZO	
	● VECIÑAL	▲ VECIÑAL	◆ ETAP EN PROXECTO		— EN CONSTRUCCION	
			◆ ETAP PROPOSTA		— EN PROXECTO	
			◆ ETAP VECIÑAL		— EXISTENTE	
					— PROPOSTA	
					— VECIÑAL	
					— FORA DE SERVIZO	

REDONDELA